


Úplná uzavírka sil. II/408 - etapa 1.

20.6. - 10.7.2019

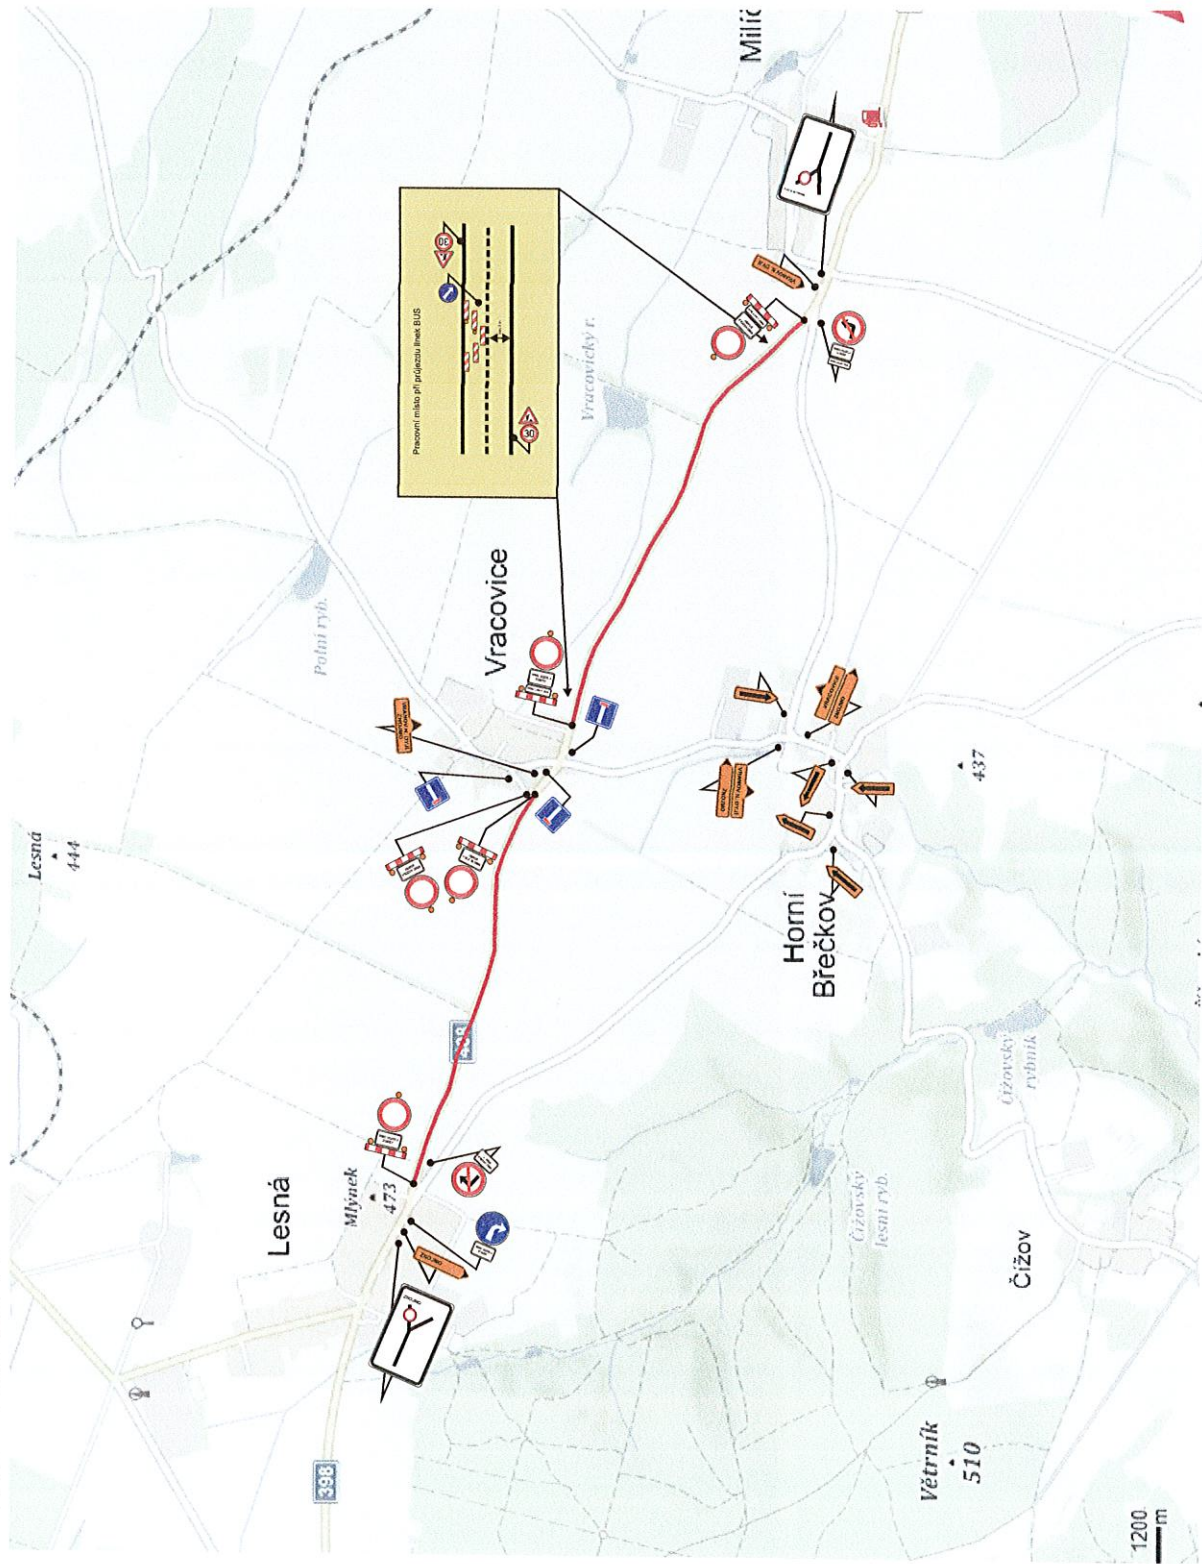

Urbania

UZAVŘENÝ ÚSEK

Souhlasíme KRPB 129052/ČJ-2019-061306
Znojmo 4.6.2019. Za DI por.Ing.Latner

POLICIE ČESKÉ REPUBLIKY
KRAJSKÉ ŘEDITELSTVÍ POLICIE
JIHOVÝSEKÁŘSKÉHO KRAJE
DOPRAVNÍ INSPEKTORÁT
570 20 Znojmo 3

[illegible]

Úplná uzavírka sil. II/408 - etapa 2


10.7. - 28.7.2019

Urbania

— UZAVŘENÝ ÚSEK

Souhlasíme KRPB 129052/ČJ-2019-061306
Znojmo 6.6.2019. Za DI por.Ing.Latner

POLICIE ČESKÉ REPUBLIKY
KRAJSKÉ ŘEDITELSTVÍ POLICIE
JIHOMORAVSKÉHO KRAJE
DOPRAVNÍ INSPEKTORÁT
670 20 Znojmo 3

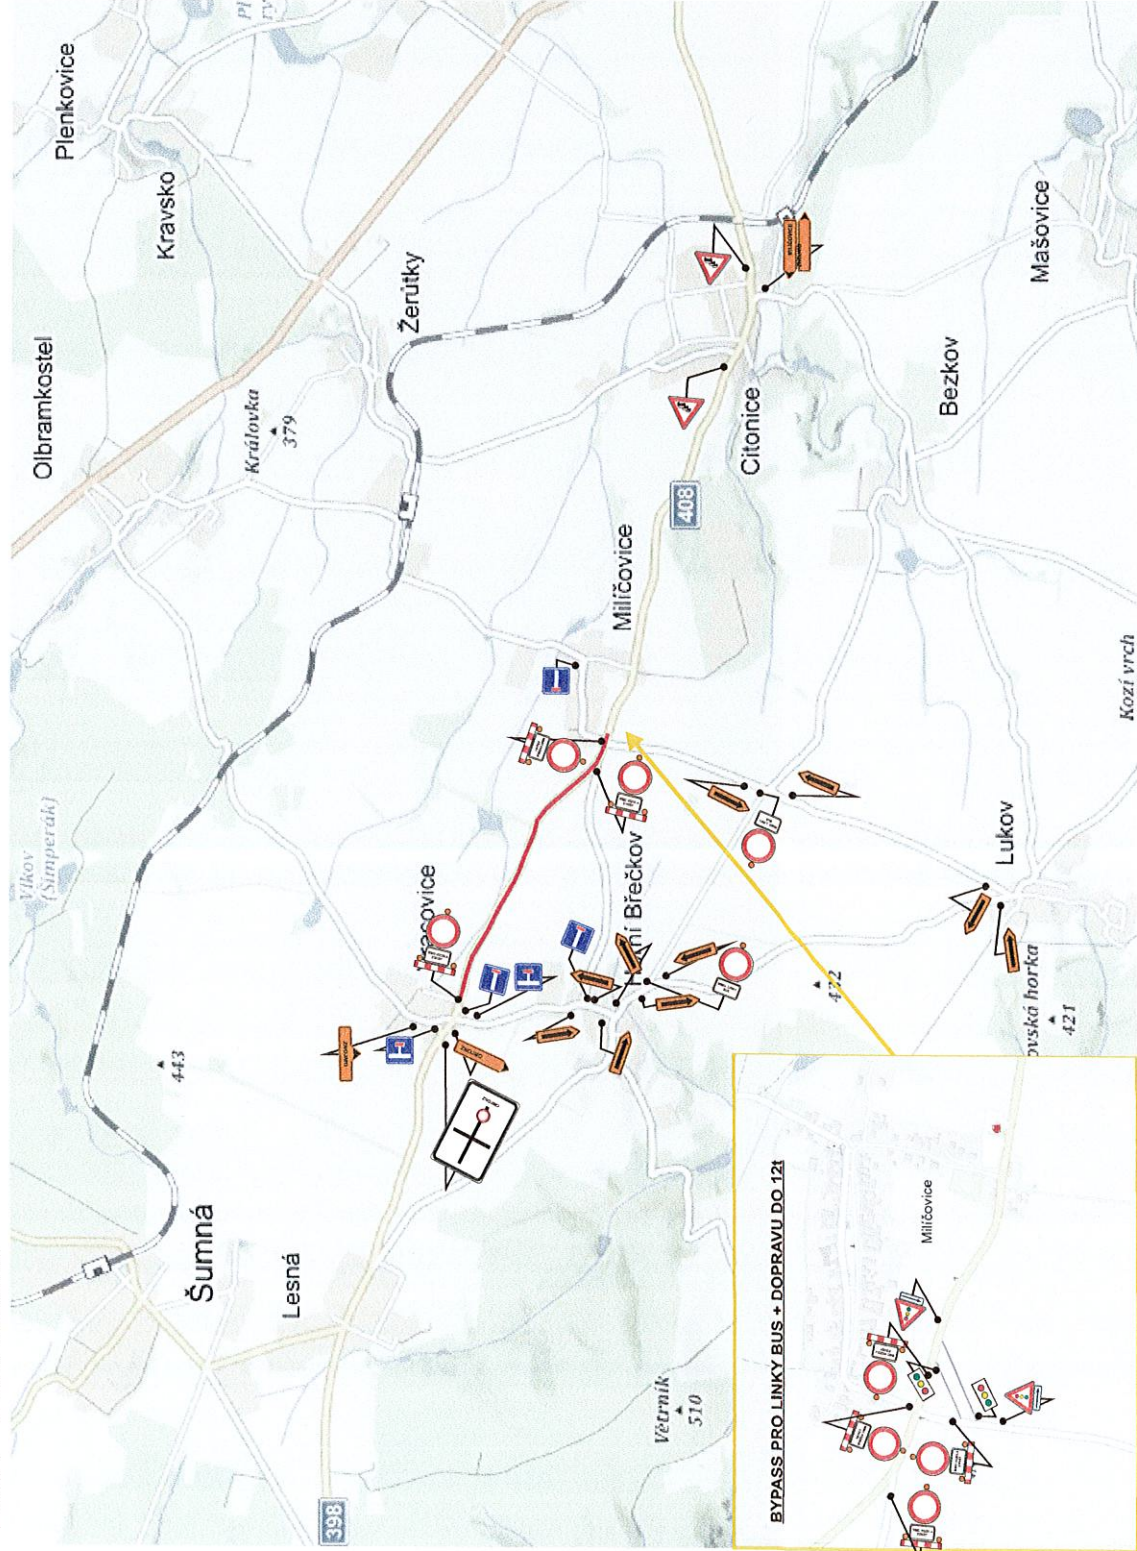


BYPASS PRO LINKY BUS + DOPRAVU DO 121

MÍSTNOST:	UTVÁŘENO:	PROJEKTOVATEL:
PAVEL KADLEK	PAVEL KADLEK	Urbania-jih, s.r.o.
ZAKÁZKA:	POŘÍZENÍ:	PROJEKTOVATEL:
POŘÍZENÍ a.s., Dubetská 39, Strašnice, Praha 10	POŘÍZENÍ a.s., Dubetská 39, Strašnice, Praha 10	PROJEKTOVATEL: Urbania-jih, s.r.o. TEL: 778 208 741 info@urbania.cz www.urbania.cz
AKCE:	DATUM:	MĚŘITKO:
II/408 Lesná - Miličovice	31.5.2019	
ZNAČKA C:		
VÝKRES:		
SITUACE PŘECHODNÉHO DOPRAVNÍHO ZNAČENÍ		
3.		

Úplná uzavírka sil. II/408 - objízdná trasa tranzit nad 12t

20.6. - 28.7.2019

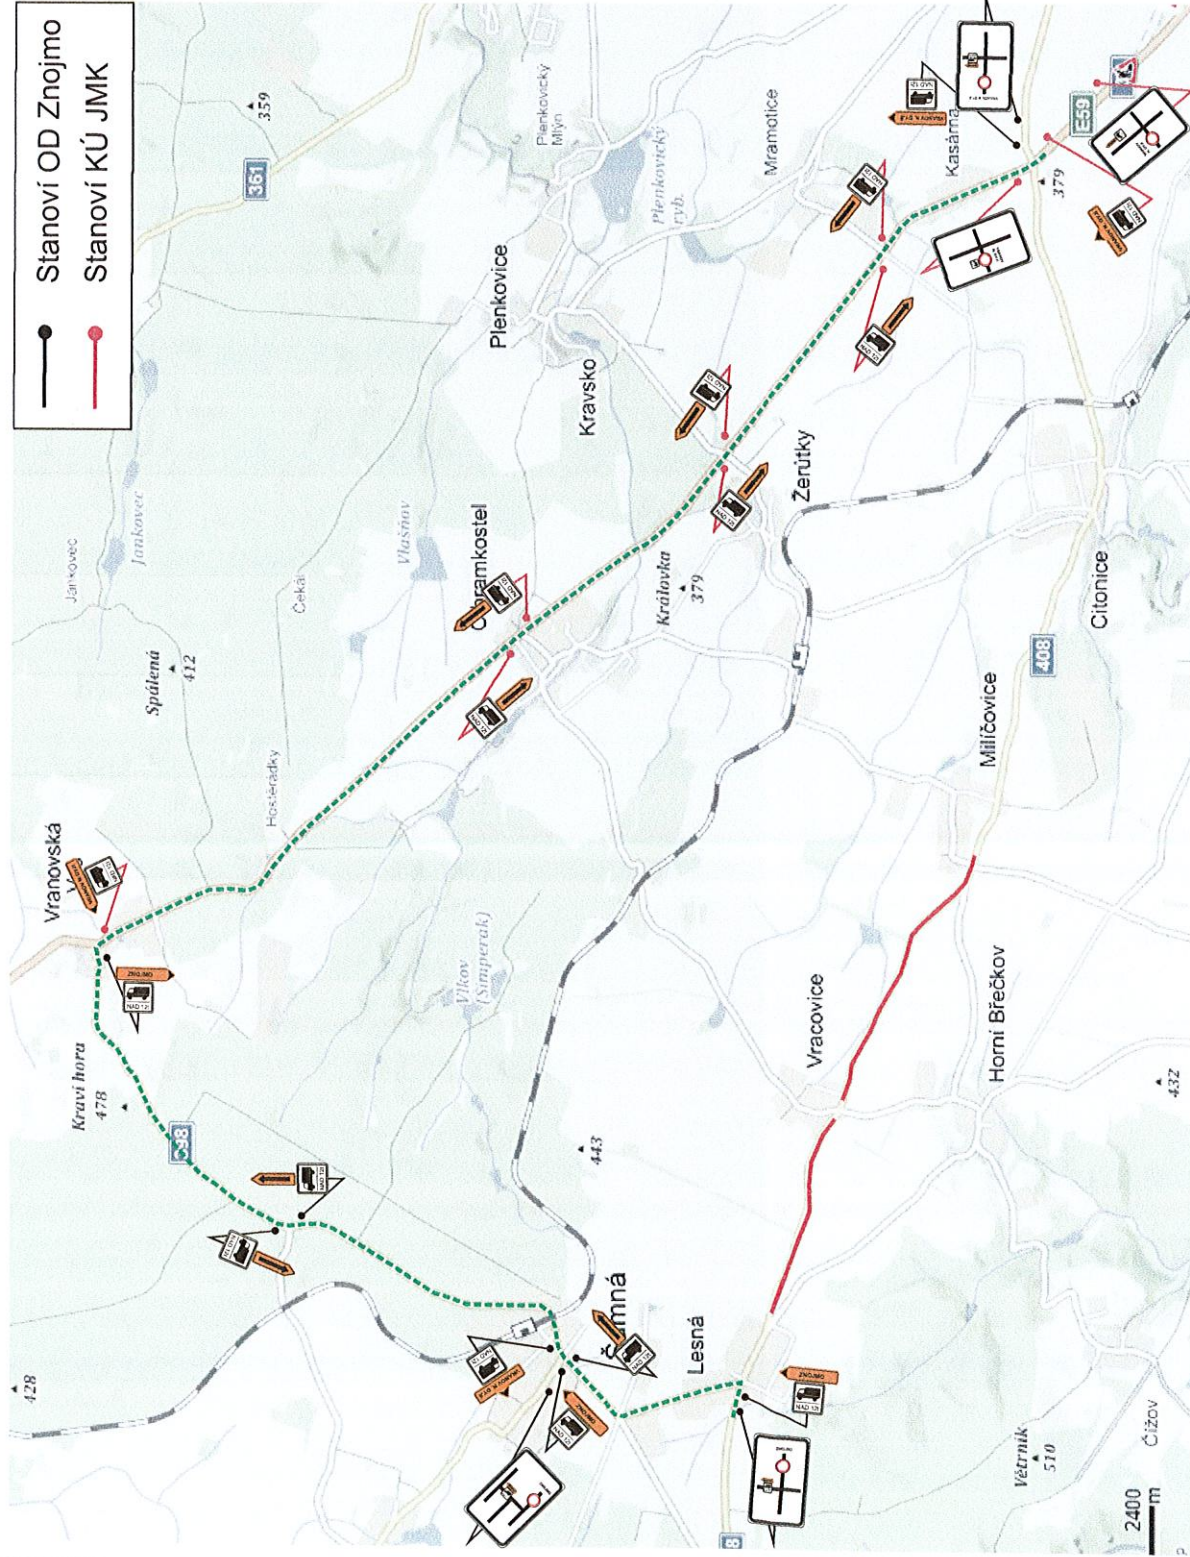

- Stanoví OD Znojmo
- Stanoví KÚ JMK

Urbania

- UZAVŘENÝ ÚSEK
- OBJÍZDNÁ TRASA NAD 12t


Souhlasíme KRPB 129052/ČJ-2019-061306
Znojmo 4.6.2019. Za DI por.Ing.Latner

POLICIE ČESKÉ REPUBLIKY
KRAJSKÉ ŘEDITELSTVÍ POLICIE
JIHOMORAVSKÉHO KRAJE
DOPRAVNÍ INSPEKTORÁT
670 20 Znojmo 3

MAKREL:	UTVÁŘOVAL:	ZPRACOVATEL:
PAVEL KALÍK	PAVEL KALÍK	Urbania-jih, s.r.o.
ZAKÁZKA:		Prádelna 70
PORR a.s., Dubčická 39, Strašnice,		TEL.: 778 269 741
Práha 10		praha@urbia.cz
AKCE:		www.urbia.cz
II/408 Lesná - Milíčovice		DATA: 31.5.2019
		VEŠTÍKO
		ZNAČKA Č.
VYKRES:		1.
SITUACE PŘECHODNÉHO DOPRAVNÍHO ZNAČENÍ		

Částečná uzavírka - sil.II/408

10.7.-31.8.2019

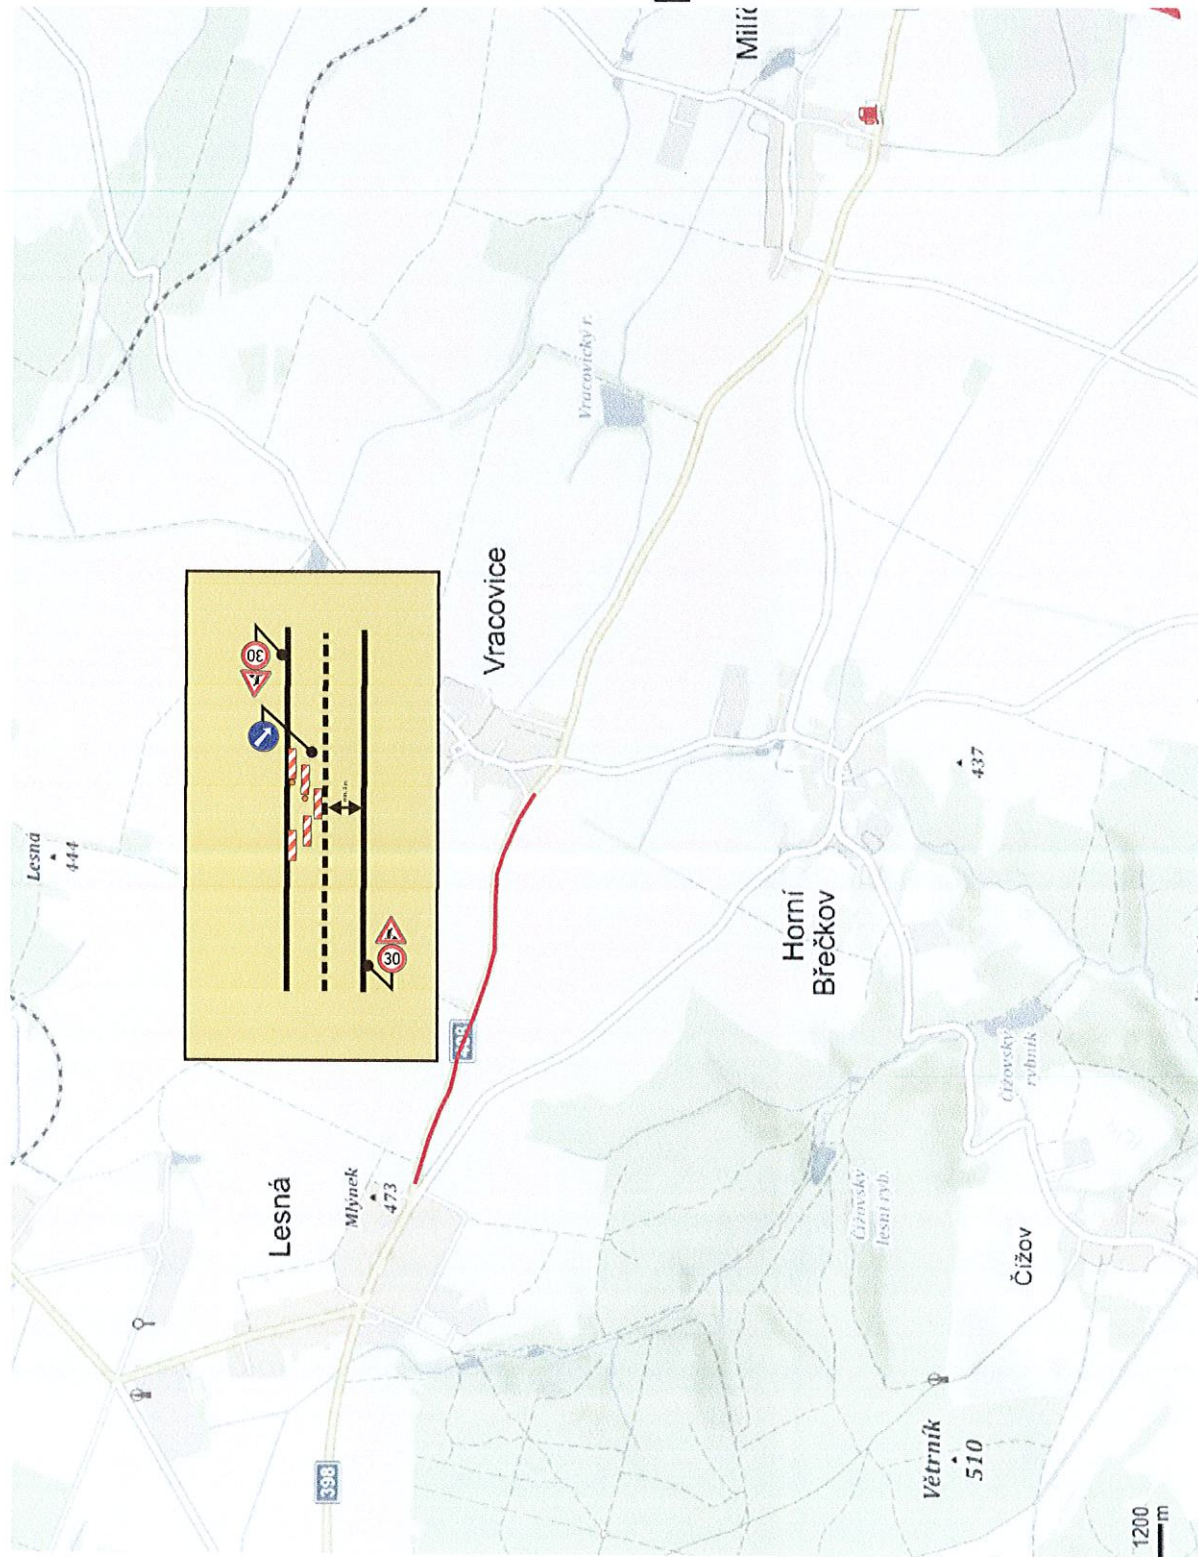

- posuvné pracovní místo při dokončovacích pracích

Urbania

Souhlasíme KRPB 129052/
ČJ-2019-061306
Znojmo 6.6.2019.
Za DI por.Ing.Latner

POLICIE ČESKÉ REPUBLIKY
KRAJSKÉ ŘEDITELSTVÍ POLICIE
JIHOMORAVSKÉHO KRAJE
DOPRAVNÍ INSPEKTORÁT
670 20 Znojmo 3

*Správa a údržba silnic
Jihomoravského kraje,
příspěvková organizace kraje
Žerotínovo náměstí 449/3, 602 00 BRNO
IČO/708 52 381 (6f)*

NAŘÍTEL:	VYKONÁVATEL:	ZPRACOVATEL:
PAVEL KASER	PAVEL KASER	Urbania-jih, s.r.o.
ZAKLADATEL:	POŘÍZOVATEL:	PRŮMYSLOVÁ 70
PORR a.s., Dubetská 39, Strašnice, Praha 10		TEL: 771 208 741
AKCE:		ih@urbia-jih.cz
II/408 Lesná - Milíčovice		www.urbia-jih.cz
		DATA:
		31.5.2019
		MĚŘÍTKO:
		ZNAČKA C:
VÝNĚS:	SITUACE PŘECHODNÉHO DOPRAVNÍHO ZNAČENÍ	
	4.	