


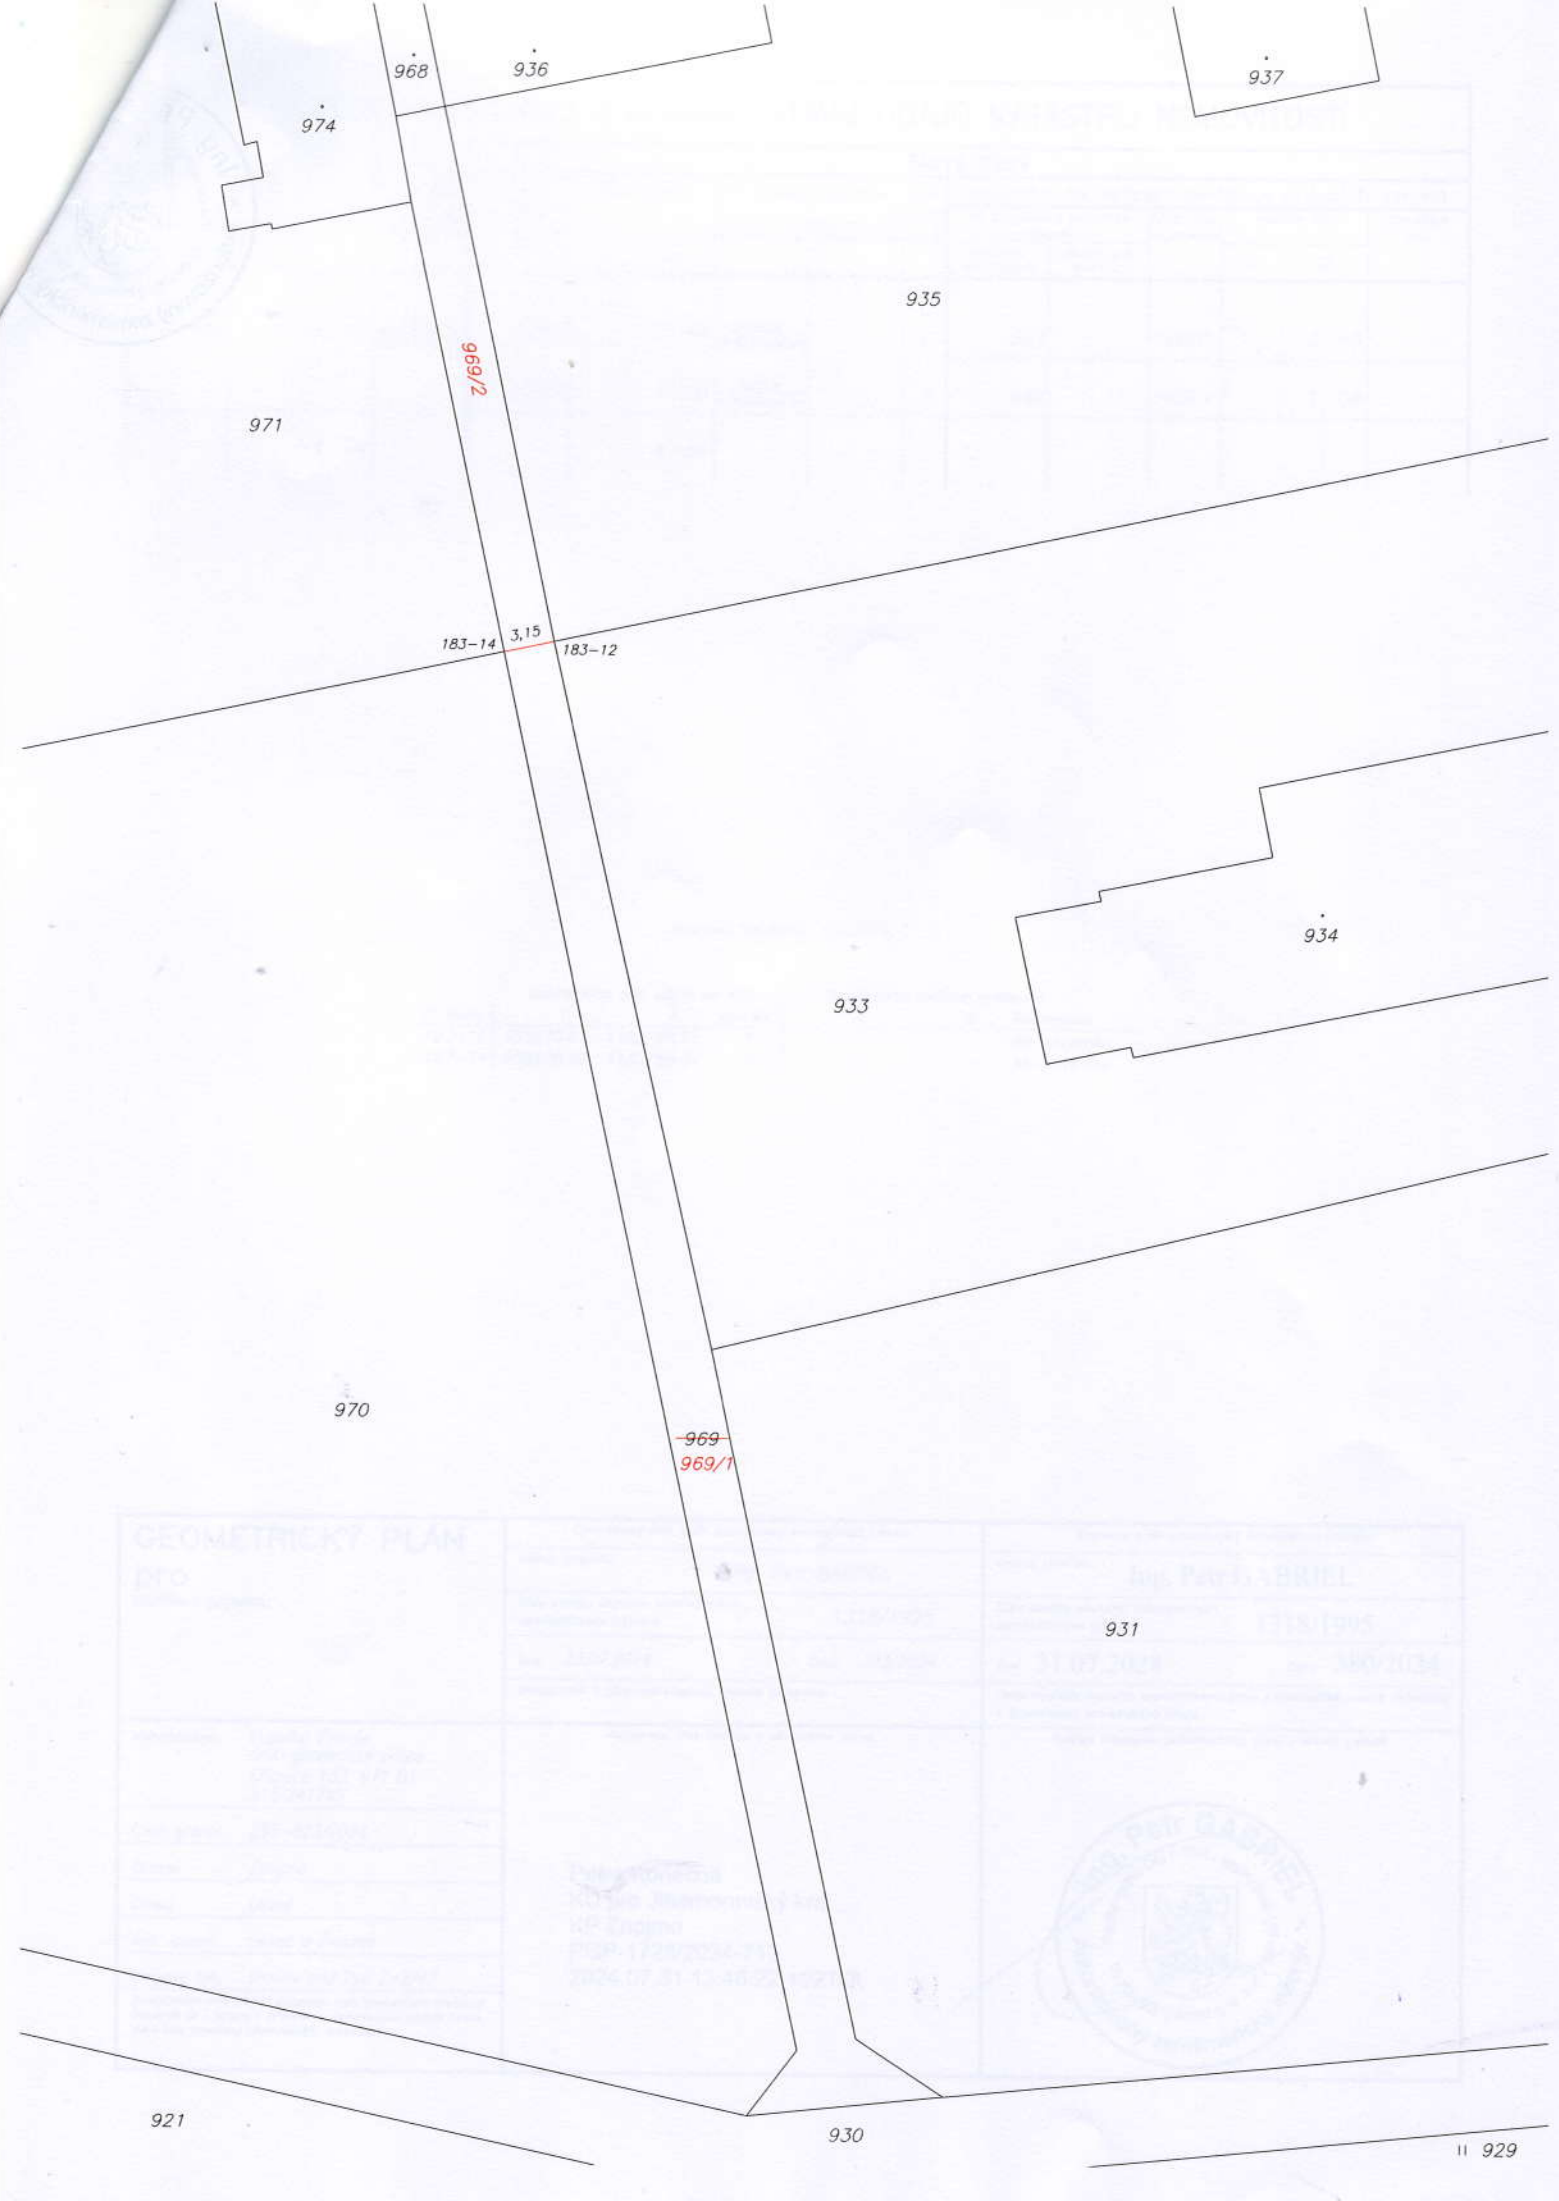
VÝKAZ DOSAVADNÍHO A NOVÉHO STAVU ÚDAJŮ KATASTRU NEMOVITOSTÍ

Dosavadní stav				Nový stav											
Označení pozemku parc. číslem	Výměra parcely		Druh pozemku	Označení pozemku parc. číslem	Výměra parcely		Druh pozemku	Typ stavby	Způsob využití	Způsob určení výměr	Porovnání se stavem evidence právních vztahů				
	ha	m ²	Způsob využití		ha	m ²	Způsob využití	Způsob využití			Díl přechází z pozemku označeného v katastru nemovitostí	dřívejší poz. evidenci	Číslo listu vlastnictví	Výměra dílu	
		ha	m ²			ha	m ²					ha	m ²		
969	4	54	<i>ostat.pl.</i>	969/1	3	46	<i>ostat.pl.</i>		2		969	10001	3	46	
			<i>ostat.komunikace</i>								<i>ostat.komunikace</i>				
				969/2	1	08	<i>ostat.pl.</i>		2		969	10001	1	08	
	4	54				4	54								

Seznam souřadnic (S-JTSK)

Č. bodu	Souřadnice pro zápis do KN			Souřadnice určené měřením		
	Y	X	kód kv.	Y	X	Poznámka
183-12	655675.91	1185758.71	3			hr. pozemku
183-14	655678.99	1185759.34	3			hr. pozemku

GEOMETRICKÝ PLÁN pro rozdělení pozemku	Geometrický plán ověřil autorizovaný zeměměřický inženýr:	
	Jméno, příjmení: <i>ing. Petr GABRIEL</i>	Jméno, příjmení: Ing. Petr GABRIEL
	Číslo položky seznamu autorizovaných zeměměřických inženýrů: <i>1318/1995</i>	Číslo položky seznamu autorizovaných zeměměřických inženýrů: 1318/1995
	Dne: <i>23.07.2024</i> Číslo: <i>383/2024</i>	Dne: 31.07.2024 Číslo: 380/2024
Náležitosti a přesnosti odpovídá právním předpisům.		Tento stejnopis odpovídá geometrickému plánu v elektronické podobě uloženému v dokumentaci katastrálního úřadu.
Vyhotovitel: <i>Popelka Zdeněk</i> <i>GAK-geodetické práce</i> <i>Citonice 103, 671 01</i> <i>515/241745</i>	Katastrální úřad souhlasí s očíslováním parcel.	
Číslo plánu: <i>299-623/2024</i> Okres: <i>Znojmo</i> Obec: <i>Lesná</i> Kat. území: <i>Lesná u Znojma</i> Mapový list: <i>Vranov nad Dyjí 2-2/43</i>	Ověření stejnopisu geometrického plánu v listinné podobě.	
Dosavadním vlastníkům pozemků byla poskytnuta možnost seznámit se v terénu s průběhem navrhovaných nových hranic, které byly označeny předepsaným způsobem.	Petra Konečná KÚ pro Jihomoravský kraj KP Znojmo PGP-1728/2024-713 2024.07.31 13:46:22 +02'00'	
		



968

936

937

974

935

971

969/2

183-14

3,15

183-12

934

933

970

~~969~~
969/1

GEOMETRICKÝ PLAN NO	
...	
...	



921

930

|| 929