

LEGENDA

stav	návrh
hranice řešeného území, odpovídá hranici k.ú. Lesná	
hranice zastavěného území	
	US 01
plochy kde změnu ověřit územní studie	

stav	návrh	
		B
plochy smíšené obytné - B1, B2		
		Bd
plochy bydlení v bytových domech		
		O
plochy občanského vybavení O, Ok, Oz, Oú, Os, Om, Omv, Oh		
		D
plochy dopravní infrastruktury - D1		
		H
plochy smíšené výrobní - H1, H2; H3 - plochy zemědělské výroby a chovu		
		T
plochy technické infrastruktury		
		Z
plochy veřejných prostranství a veřejné zeleně		
		S
plochy sportu a rekreace		
		P
plochy zemědělské - AP plochy přírodní zemědělské		
		N
plochy smíšené nezastavěného území - AN plochy přírodní smíšené nez. území		
		Nz
plochy smíšené nezastavěného území - specifické		
		L
plochy lesní - AL plochy přírodní lesní		
		V
plochy vodní a vodohospodářské - AV plochy přírodní vodní		


stav	návrh
silnice II. a III. třídy	
místní a účelové komunikace	
cyklotrasa	
hipostezka	
turistická stezka	

stav	návrh
vodovod	
splašková kanalizace	
vedení VVN 110kV, ochr. pásmo el. vedení VVN - 15m	
vedení VN 35kV, ochr. pásmo el. vedení VN - 10m	
přechrpnávací stanice odpadních vod	
vedení STL / NTL plynovod, ochr. pásmo - 1m	
telekomunikační vedení (O2), ochr. pásmo - 1m	
trafo	

stav	návrh
ochranné pásmo lesů (50 m)	
etické pásmo ochrany hřbitova (100m od hřbitovní zdi)	
plochy investice do půdy - odvodnění	

stav	návrh
urbanistické hodnoty	
významná antropogenní dominanta	
historicky významná stavba, architektonicky cenná stavba	
nemovitá kulturní památka	
objekt požární ochrany	
staré zátěže území, kontaminované plochy	
osa nivy, ochranné pásmo 10m	

		ÚSES nadregionální biocentrum / biokoridor
		ÚSES lokální biocentrum / biokoridor
		ÚSES interakční prvek plošný
		Evropsky významná lokalita
		hranice a označení biochory
		Ptačí oblast
		hranice NP Podýjí
		hranice ochranného pásma NP Podýjí
		úrodní niva
		významný krajinný prvek - vodní tok
		hranice významného biotopu - plošného
		významný biotop liniový

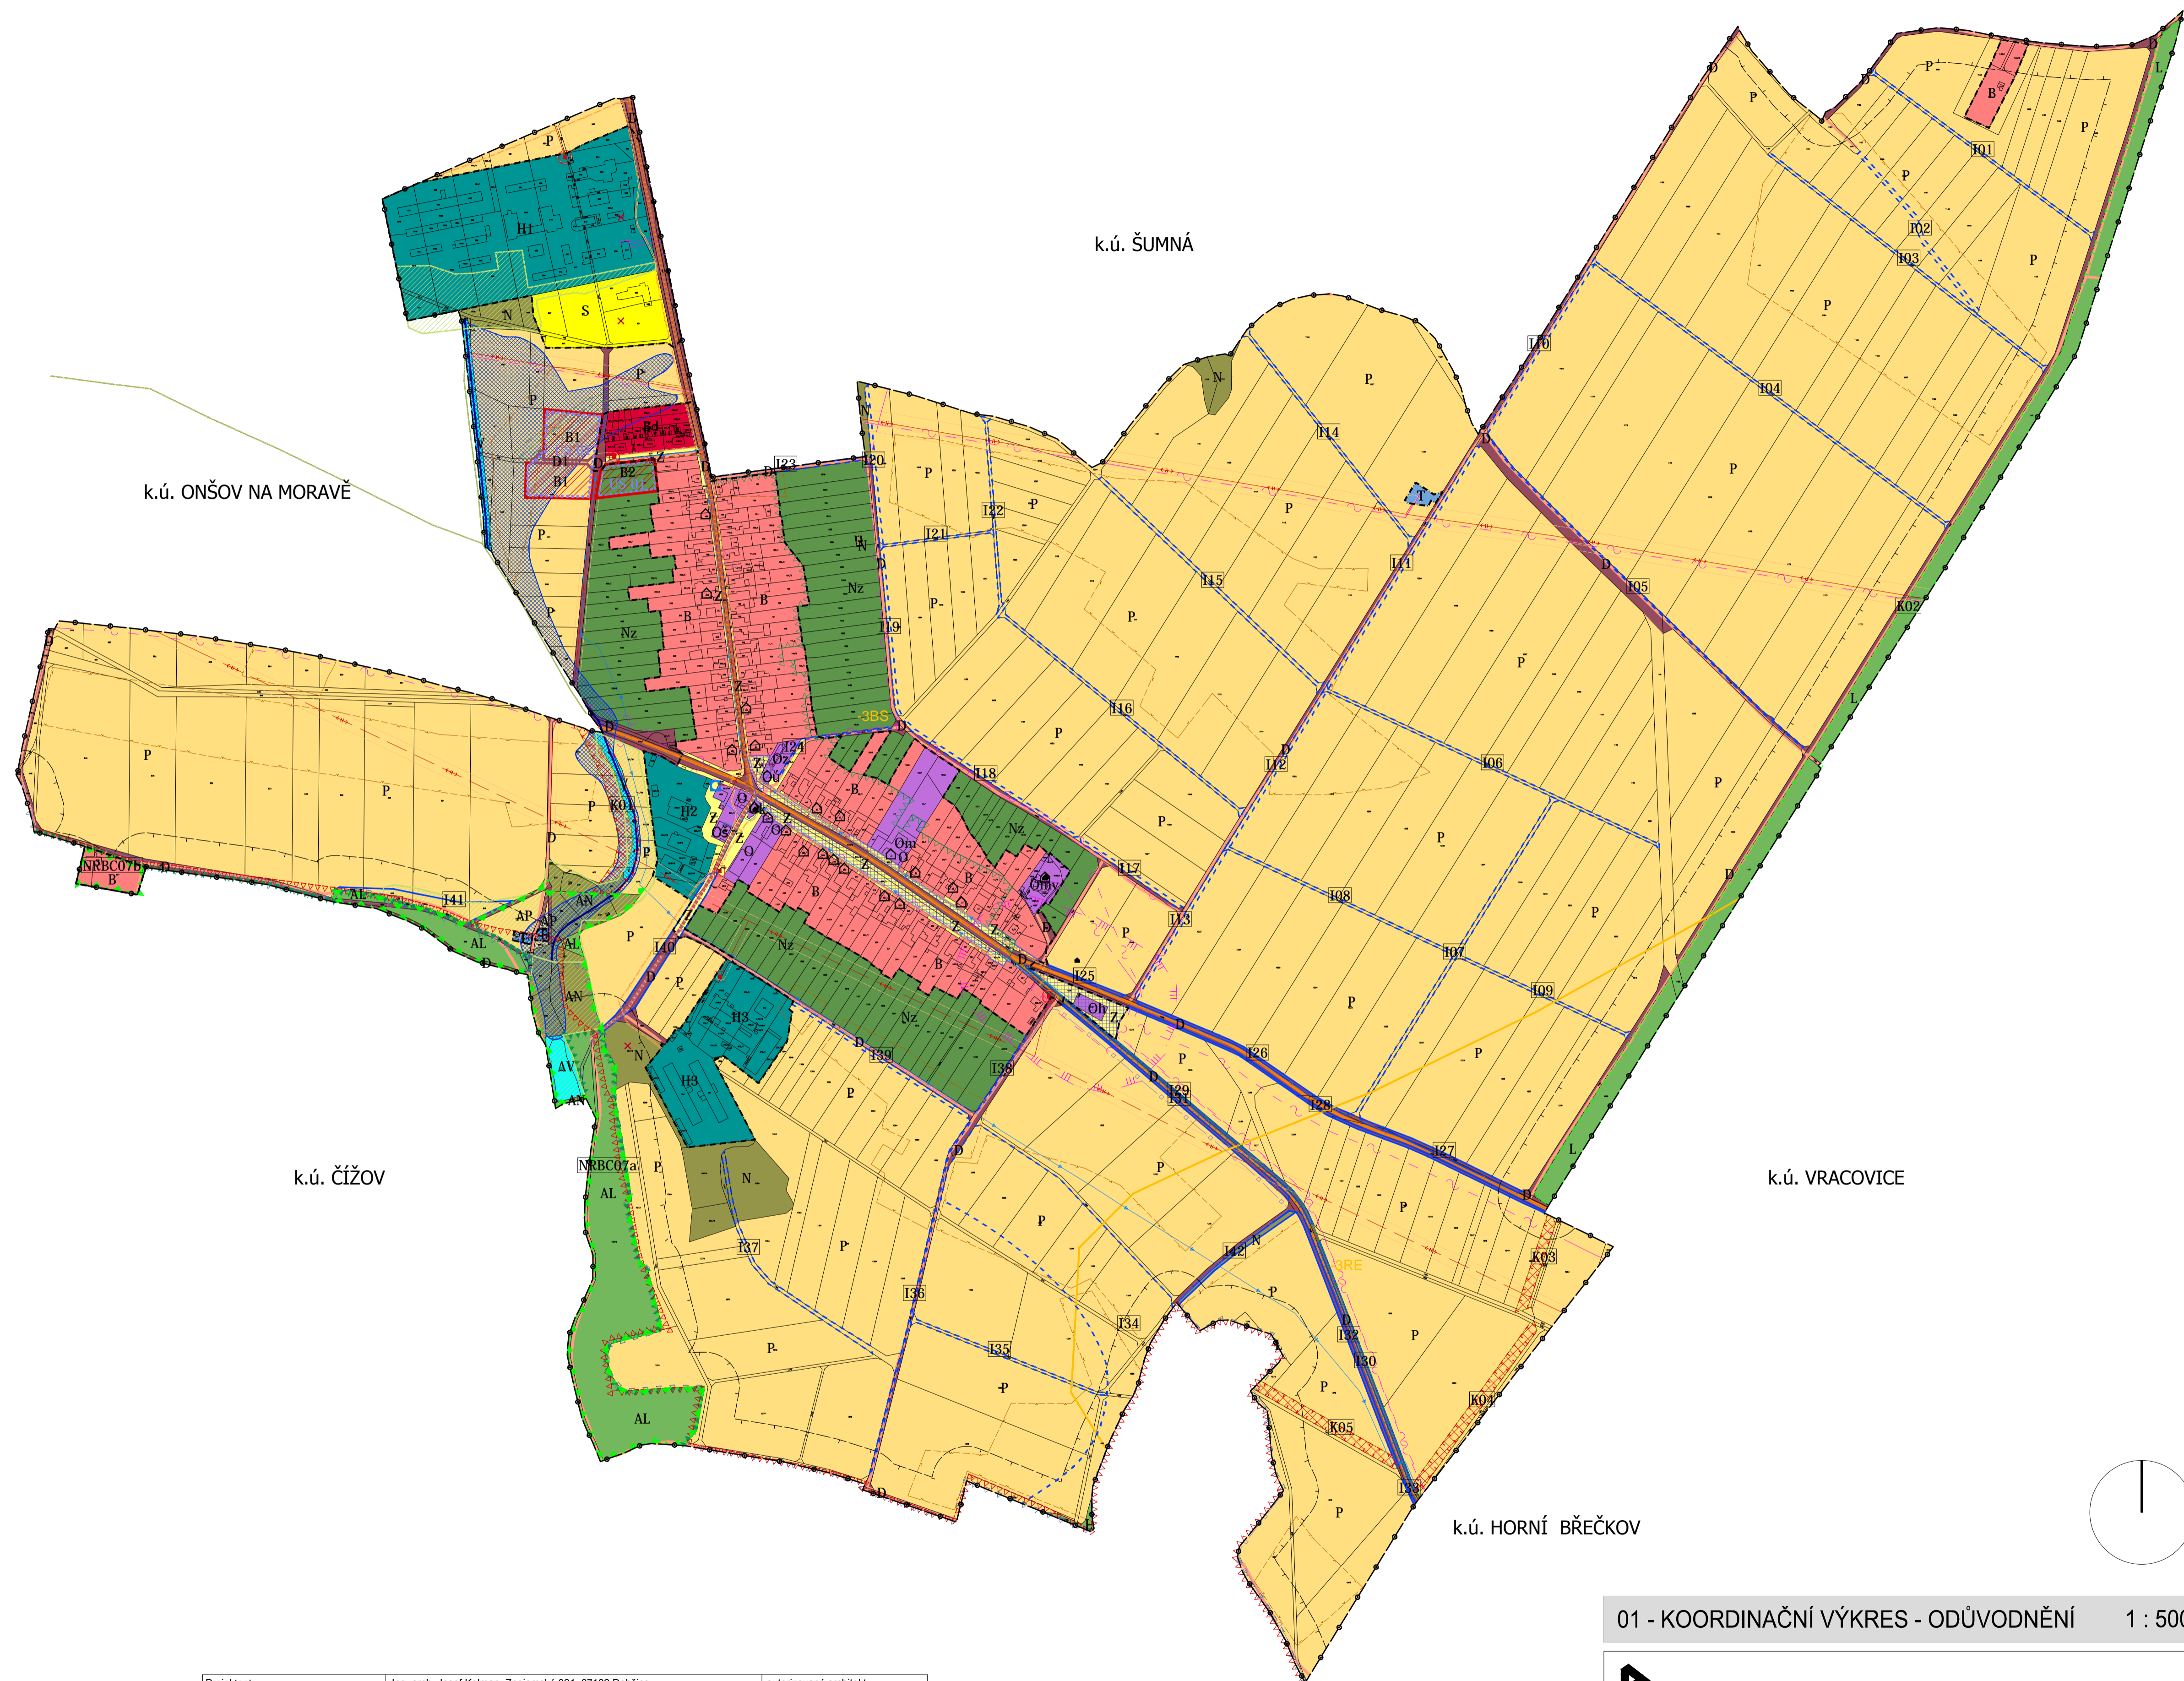

Projektant:	Ing. arch. Josef Kolman, Znojemská 321, 67182 Dobšice firma A-PROJEKT s.r.o., Dvořákova 21, 669 02 Znojmo	autorizovaný architekt autorizace č.: ČKA 01 505
Razítka a podpisy:		

Spolufinancováno Jihomoravským krajem
mapový podklad odvozen z Katastrální mapy © KÚ Znojmo

01 - KOORDINAČNÍ VÝKRES - ODŮVODNĚNÍ 1 : 5000

		DVOŘÁKOVA 21, 66902 ZNOJMO, tel. 533 533 296, fax. 515 221 351	
ÚZEMNÍ PLÁN LESNÁ			
Schvalující správní orgán:	Zastupitelstvo obce Lesná	Hlavní projektant:	Ing. arch. Josef Kolman
Pořizovatel:	MěÚ Znojmo odbor územního plánování a strategického rozvoje oddělení územního plánování	Autoř:	Ing. arch. Josef Kolman Ing. Jaroslav Křečt Bc. Jakub Kolman
Projektant:	A - projekt, s.r.o. Dvořákova 21, 669 02 Znojmo 2	číslo výkresu:	01
Kraj: Jihomoravský		Datum:	12/2014