


U hřiště

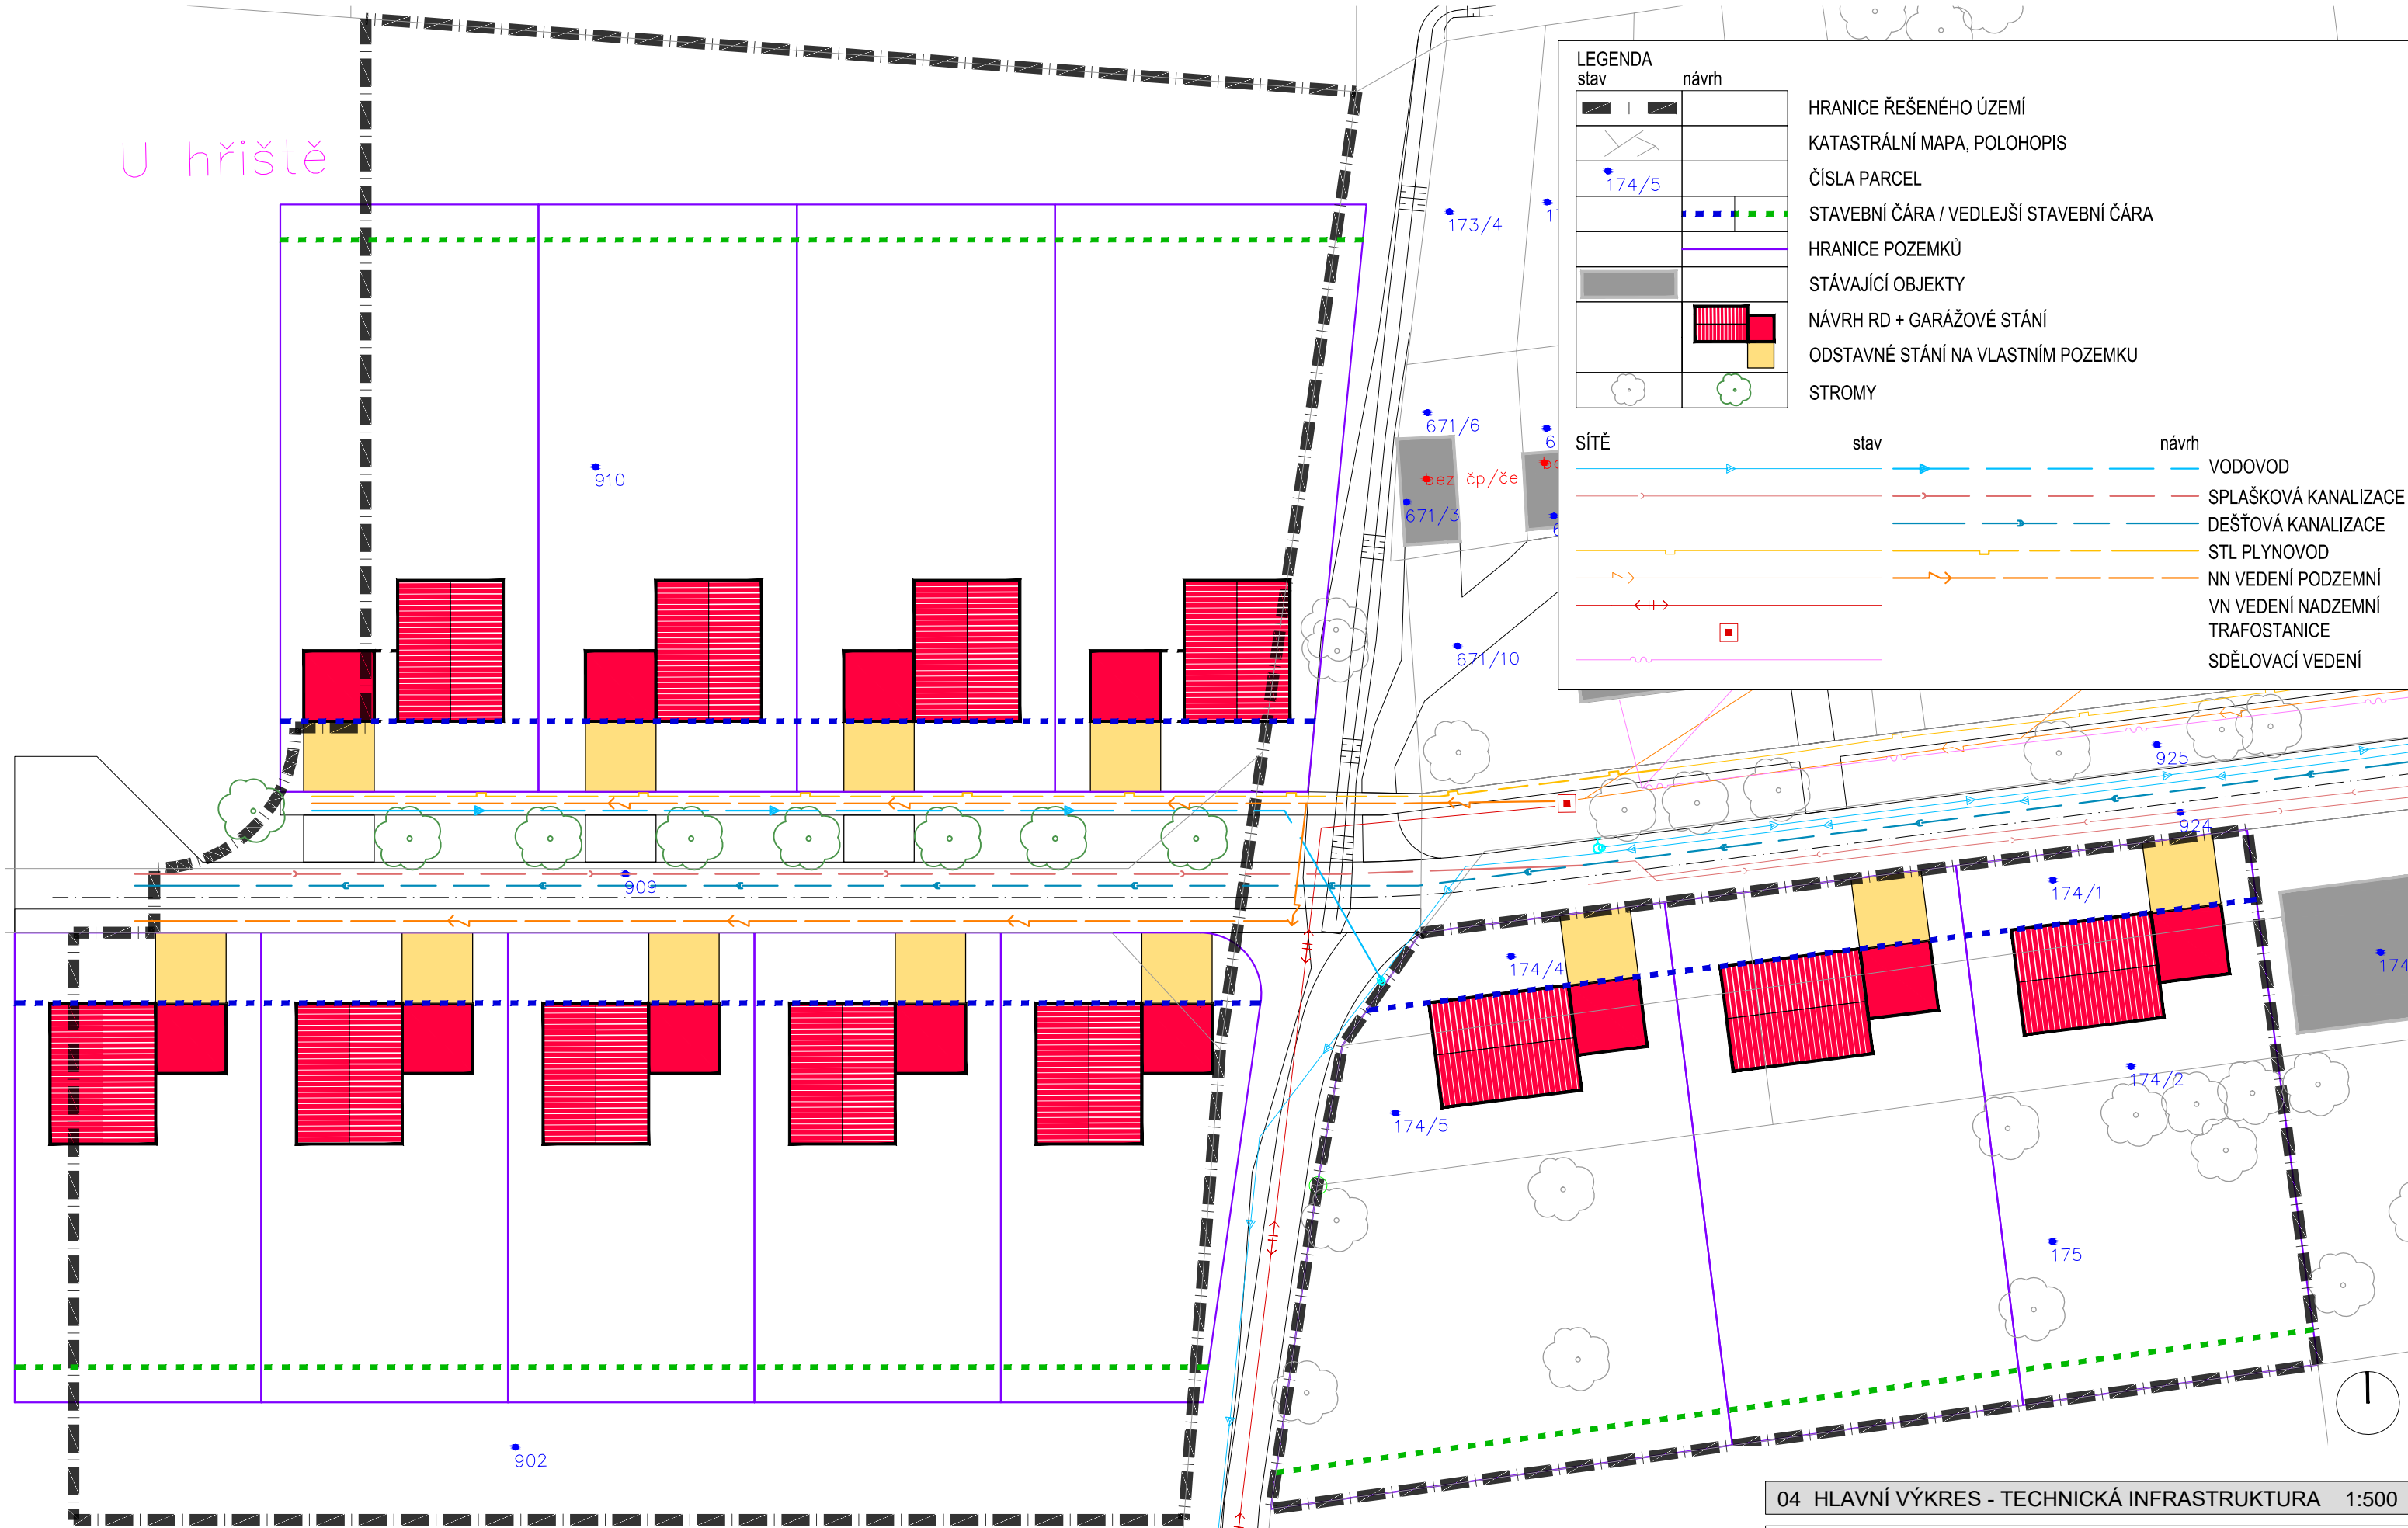

LEGENDA		
stav	návrh	
		HRANICE ŘEŠENÉHO ÚZEMÍ
		KATASTRÁLNÍ MAPA, POLOHOPIS
		ČÍSLA PARCEL
		STAVEBNÍ ČÁRA / VEDLEJŠÍ STAVEBNÍ ČÁRA
		HRANICE POZEMKŮ
		STÁVAJÍCÍ OBJEKTY
		NÁVRH RD + GARÁŽOVÉ STÁNÍ
		ODSTAVNÉ STÁNÍ NA VLASTNÍM POZEMKU
		STROMY

SÍTĚ		
stav	návrh	
		VODOVOD
		SPLAŠKOVÁ KANALIZACE
		DEŠŤOVÁ KANALIZACE
		STL PLYNOVOD
		NN VEDENÍ PODZEMNÍ
		VN VEDENÍ NADZEMNÍ
		TRAFOSTANICE
		SDĚLOVACÍ VEDENÍ

04 HLAVNÍ VÝKRES - TECHNICKÁ INFRASTRUKTURA 1:500

ING. ARCH. JOSEF KOLMAN		DVOŘÁKOVA 21, 66902 ZNOJMO, tel. 533 533 296	
ÚZEMNÍ STUDIE LESNÁ			
Zadavatel:	Obec Lesná	Hlavní projektant:	Ing. arch. Josef Kolman
Pořizovatel:	MěÚ Znojmo, odbor územního plánování Obroková 1/12, 669 02 Znojmo	Spolupráce:	Ing. arch. Jakub Kolman
		Číslo výkresu:	04
Kraj:	Jihomoravský	Datum:	02/2022

ZÁZNAM O AKTUÁLNOSTI
 Možnost využití této studie byla prověřena a schválena úřadem územního plánování dne: _____
 pod č. j. MUZN: _____
 Informace o územní studii byly vloženy do evidence územně plánovací činnosti dne: _____

Oprávněná úřední osoba pořizovatele: Dana Spoustová, odbor územního plánování, Městský úřad Znojmo
 razítko, podpis: